


## Схема земельных участков

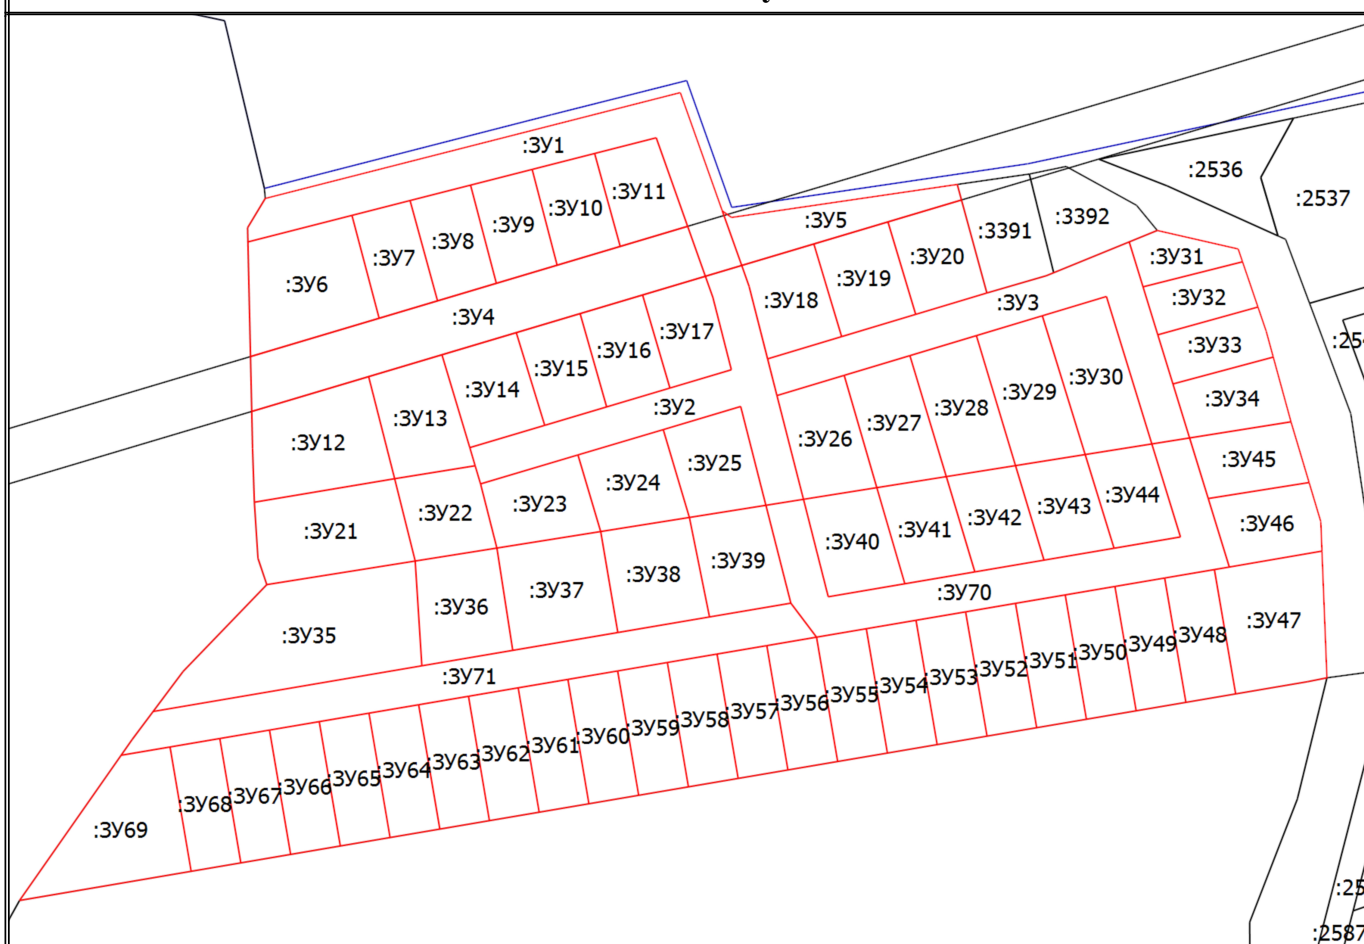

:ЗУ1-дорога-3529 кв.м	:ЗУ19-участок-1174 кв.м	:ЗУ37-участок-1713 кв.м	:ЗУ55-участок-1000 кв.м	:256
:ЗУ2-дорога-3045 кв.м	:ЗУ20- зеленая зона-1145 кв.м	:ЗУ38-участок-1464 кв.м	:ЗУ56-участок-1000 кв.м	
:ЗУ3-дорога-3246 кв.м	:ЗУ21-участок-1961 кв.м	:ЗУ39-участок-1270 кв.м	:ЗУ57-участок-1000 кв.м	
:ЗУ4-охранная зона ЛЭП-3867 кв.м	:ЗУ22-участок-1096 кв.м	:ЗУ40-участок-1191 кв.м	:ЗУ58-участок-1000 кв.м	
:ЗУ5- охранная зона ЛЭП-1198 кв.м	:ЗУ23-участок-1183 кв.м	:ЗУ41-участок-1100 кв.м	:ЗУ59-участок-1000 кв.м	:25
:ЗУ6-магазин,ТП-2064 кв.м	:ЗУ24-участок-1200 кв.м	:ЗУ42-участок-1083 кв.м	:ЗУ60-участок-1000 кв.м	
:ЗУ7-участок-1000 кв.м	:ЗУ25-участок-1200 кв.м	:ЗУ43-участок-1085 кв.м	:ЗУ61-участок-1000 кв.м	
:ЗУ8-участок-1000 кв.м	:ЗУ26-участок-1267 кв.м	:ЗУ44-участок-1026 кв.м	:ЗУ62-участок-1000 кв.м	:25
:ЗУ9-участок-1000 кв.м	:ЗУ27-участок-1323 кв.м	:ЗУ45-участок-1010 кв.м	:ЗУ63-участок-1000 кв.м	
:ЗУ10-участок-1000 кв.м	:ЗУ28-участок-1430 кв.м	:ЗУ46-участок-1108 кв.м	:ЗУ64-участок-1000 кв.м	
:ЗУ11-участок-1000 кв.м	:ЗУ29-участок-1532 кв.м	:ЗУ47-участок-2000 кв.м	:ЗУ65-участок-1000 кв.м	
:ЗУ12-зеленая зона-2016 кв.м	:ЗУ30-участок-1574 кв.м	:ЗУ48-участок-1000 кв.м	:ЗУ66-участок-1000 кв.м	
:ЗУ13-участок-1370 кв.м	:ЗУ31-пож.пруд-600 кв.м	:ЗУ49-участок-1000 кв.м	:ЗУ67-участок-1000 кв.м	
:ЗУ14-участок-1187 кв.м	:ЗУ32-участок-794 кв.м	:ЗУ50-участок-1000 кв.м	:ЗУ68-участок-1000 кв.м	
:ЗУ15-участок-1000 кв.м	:ЗУ33-участок-850 кв.м	:ЗУ51-участок-1000 кв.м	:ЗУ69- дет.площадка-2217 кв.м	
:ЗУ16-участок-1000 кв.м	:ЗУ34-участок-1000 кв.м	:ЗУ52-участок-1000 кв.м	:ЗУ70-дорога-3712 кв.м	
:ЗУ17-участок-1000 кв.м	:ЗУ35- зеленая зона-3564 кв.м	:ЗУ53-участок-1000 кв.м	:ЗУ71-доога-4023 кв.м	
:ЗУ18-участок-1149 кв.м	:ЗУ36-участок-1430 кв.м	:ЗУ54-участок-1000 кв.м		

Масштаб 1:3000

### Условные обозначения

- - Вновь образованная часть границы, сведения о которой достаточны для определения ее местоположения
- :ЗУ1 - Образуемый земельный участок
- - Существующая часть границы, имеющиеся в ЕГРН сведения о которой достаточны для определения ее местоположения
- (синий) - Граница кадастрового квартала