


Схема границ предполагаемых к использованию земель кадастрового квартала с кадастровыми номерами 69:40:0400001, 69:40:0400007 и земель на земельных участках с кадастровыми номерами 69:40:0400001:3, 69:40:0400001:19, 69:40:0400001:135, 69:40:0400001:136, 69:40:0400001:137

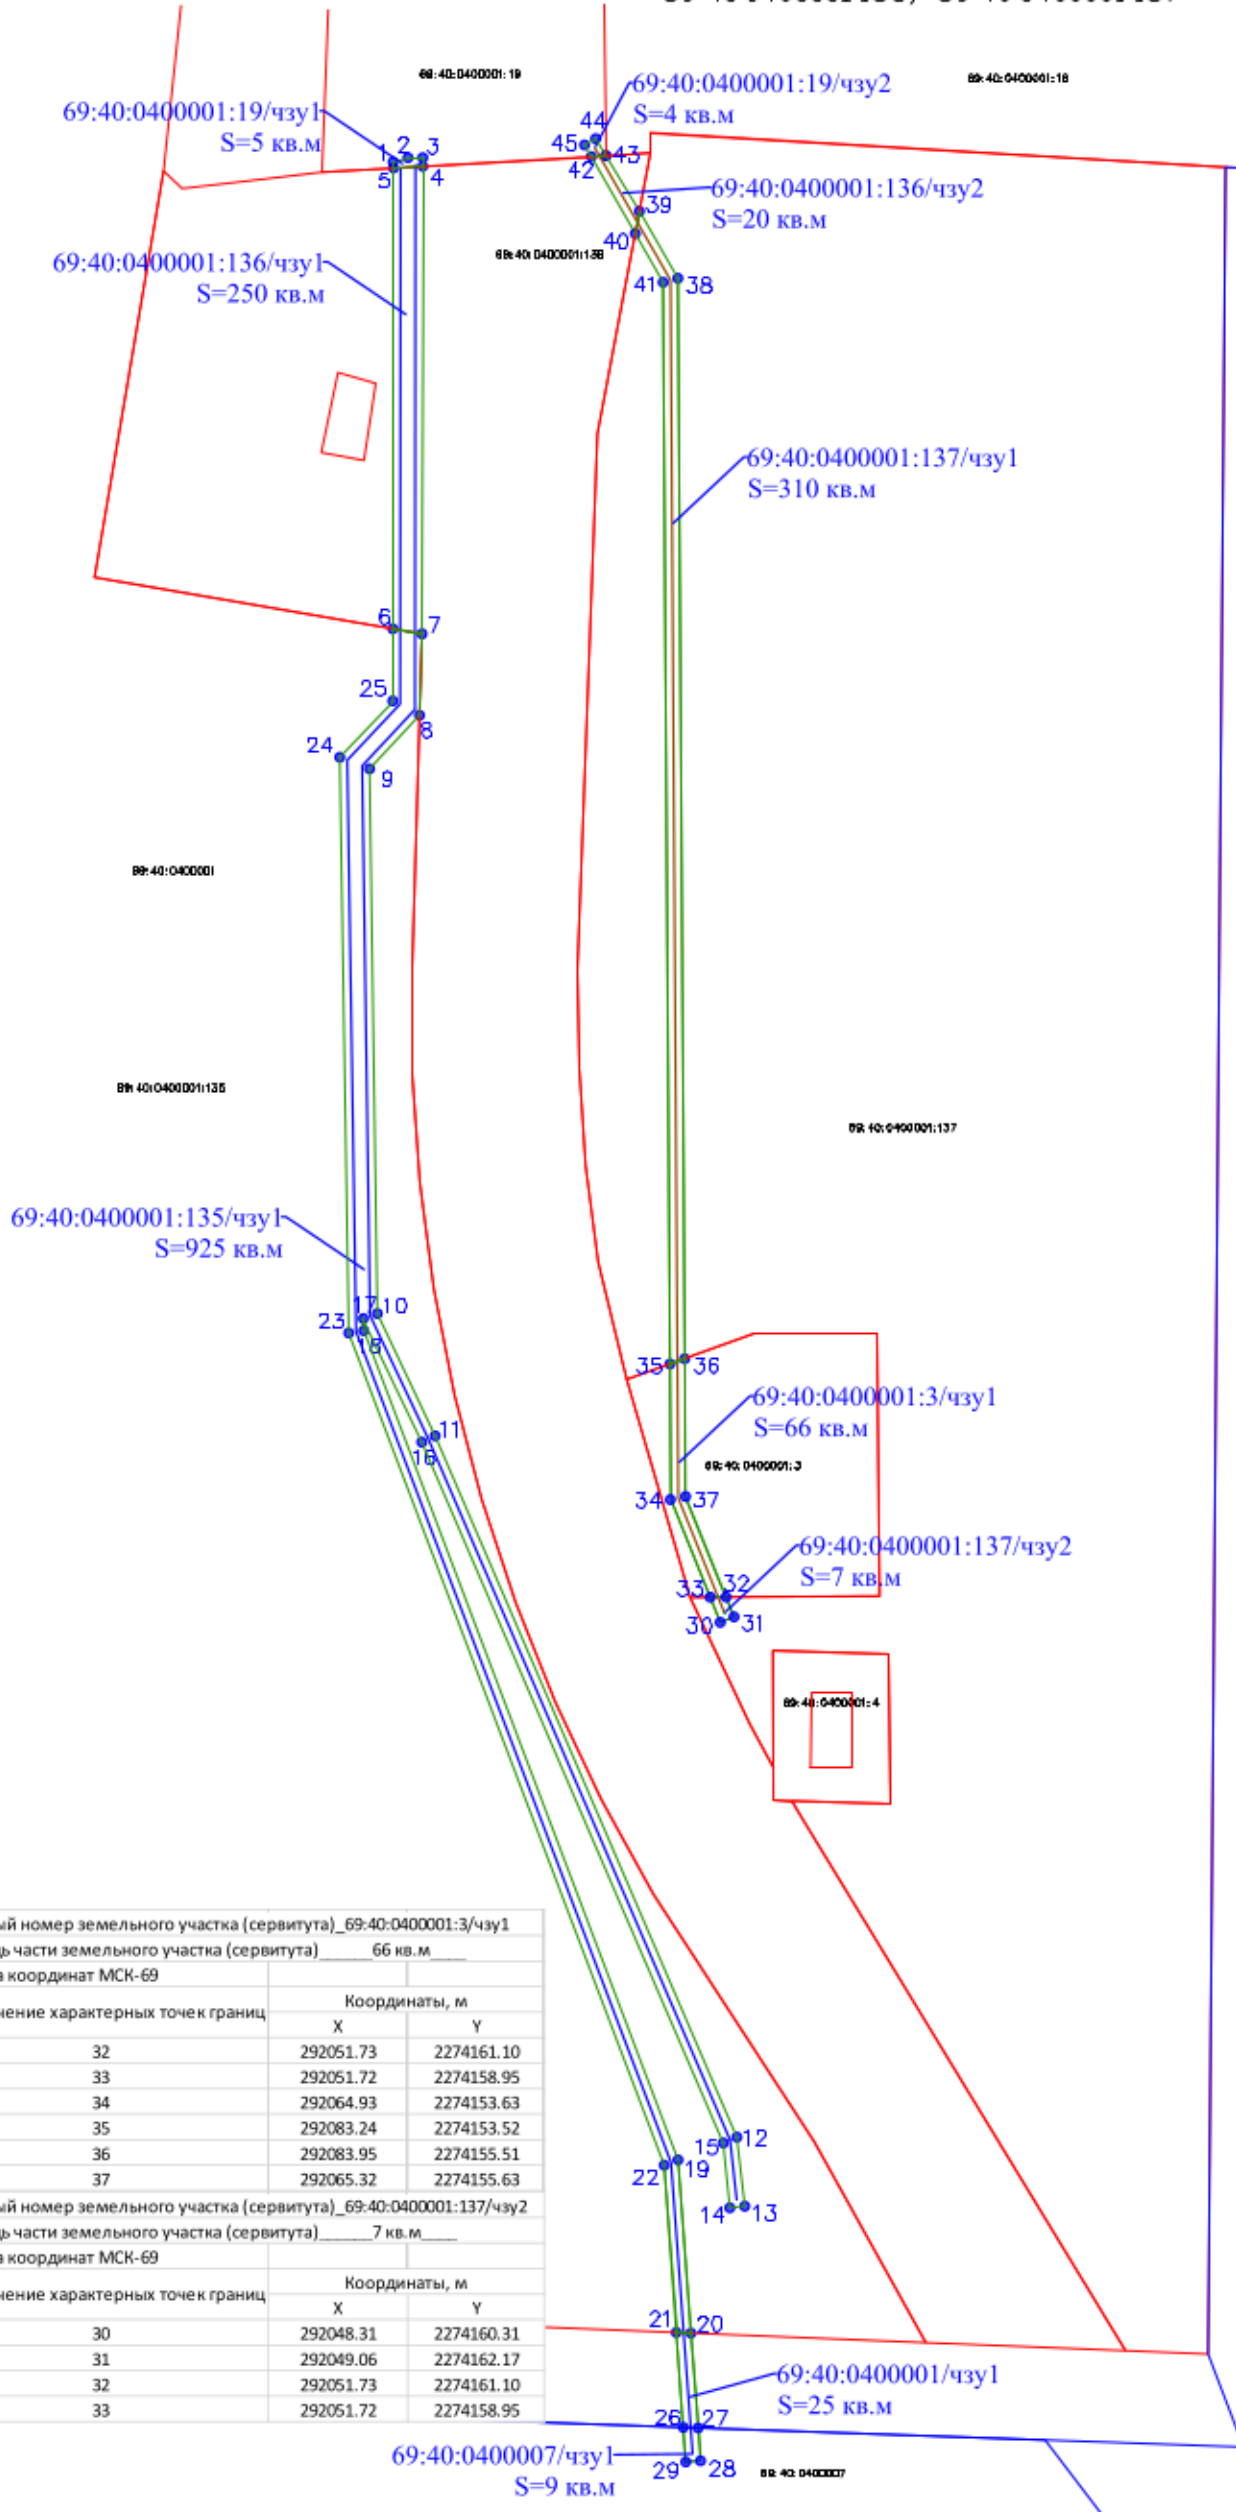

Условный номер земельного участка (сервитута) 69:40:0400001:19/чзу1		
Площадь части земельного участка (сервитута) 5 кв.м		
Система координат МСК-69		
Обозначение характерных точек границ	Координаты, м	
	X	Y
1	292244.87	2274116.10
2	292245.70	2274116.10
3	292246.28	2274118.11
4	292246.28	2274120.11
5	292245.10	2274120.11

Условный номер земельного участка (сервитута) 69:40:0400001:136/чзу1		
Площадь части земельного участка (сервитута) 250 кв.м		
Система координат МСК-69		
Обозначение характерных точек границ	Координаты, м	
	X	Y
4	292246.28	2274120.11
5	292245.10	2274120.11
6	292182.60	2274116.06
7	292181.92	2274120.01

Условный номер земельного участка (сервитута) 69:40:0400001:135/чзу1		
Площадь части земельного участка (сервитута) 925 кв.м		
Система координат МСК-69		
Обозначение характерных точек границ	Координаты, м	
	X	Y
6	292182.60	2274116.06
7	292181.92	2274120.01
8	292170.90	2274119.67
9	292163.68	2274112.92
10	292090.04	2274113.98
11	292073.52	2274121.78
12	291978.74	2274162.56
13	291969.40	2274163.63
14	291969.19	2274161.60
15	291977.95	2274160.72
16	292072.67	2274119.98
17	292089.47	2274112.04
18	292087.73	2274112.13
19	291975.66	2274154.61
20	291952.25	2274156.36
21	291952.33	2274154.38
22	291974.96	2274152.74
23	292087.42	2274110.11
24	292165.25	2274108.90
25	292172.86	2274116.05

Условный номер земельного участка (сервитута) 69:40:0400001/чзу1		
Площадь части земельного участка (сервитута) 25 кв.м		
Система координат МСК-69		
Обозначение характерных точек границ	Координаты, м	
	X	Y
20	291952.25	2274156.36
21	291952.33	2274154.38
26	291939.44	2274157.32
27	291939.51	2274155.31

Условный номер земельного участка (сервитута) 69:40:0400007/чзу1		
Площадь части земельного участка (сервитута) 9 кв.м		
Система координат МСК-69		
Обозначение характерных точек границ	Координаты, м	
	X	Y
26	291939.44	2274157.32
27	291939.51	2274155.31
28	291935.00	2274157.65
29	291934.85	2274155.65

Площадь части земельного участка (сервитута) 4 кв.м		
Система координат МСК-69		
Обозначение характерных точек границ	Координаты, м	
	X	Y
42	292246.42	2274142.88
43	292246.53	2274144.85
44	292248.98	2274143.72
45	292247.99	2274141.98

Условный номер земельного участка (сервитута) 69:40:0400001:136/чзу2		
Площадь части земельного участка (сервитута) 20 кв.м		
Система координат МСК-69		
Обозначение характерных точек границ	Координаты, м	
	X	Y
39	292239.04	2274149.40
40	292236.01	2274148.83
42	292246.55	2274145.11
43	292246.42	2274142.88

Условный номер земельного участка (сервитута) 69:40:0400001:137/чзу1		
Площадь части земельного участка (сервитута) 310 кв.м		
Система координат МСК-69		
Обозначение характерных точек границ	Координаты, м	
	X	Y
35	292083.24	2274153.52
36	292083.95	2274155.51
38	292229.97	2274154.59
39	292239.04	2274149.40
40	292236.01	2274148.83
41	292229.43	2274152.59

Условный номер земельного участка (сервитута) 69:40:0400001:3/чзу1		
Площадь части земельного участка (сервитута) 66 кв.м		
Система координат МСК-69		
Обозначение характерных точек границ	Координаты, м	
	X	Y
32	292051.73	2274161.10
33	292051.72	2274158.95
34	292064.93	2274153.63
35	292083.24	2274153.52
36	292083.95	2274155.51
37	292065.32	2274155.63

Условный номер земельного участка (сервитута) 69:40:0400001:137/чзу2		
Площадь части земельного участка (сервитута) 7 кв.м		
Система координат МСК-69		
Обозначение характерных точек границ	Координаты, м	
	X	Y
30	292048.31	2274160.31
31	292049.06	2274162.17
32	292051.73	2274161.10
33	292051.72	2274158.95

- Условные обозначения:**
- ранее установленные границы земельного участка
 - граница кадастрового квартала
 - границы земель предполагаемых к использованию
 - 69:40:0400001 - номер кадастрового квартала
 - 69:40:0400001:3 - кадастровый номер земельного участка
 - проектируемая сеть канализации
 - проектируемая сеть водоснабжения
 - обозначение части земельного участка и ее площадь